


DELOCALIZZAZIONE FIERA DI NATALE - ALLEGATO B1

**COMUNE DI CENTO**
FIERA DI NATALE
rev. 0 - 2012
Scala 1:1.000

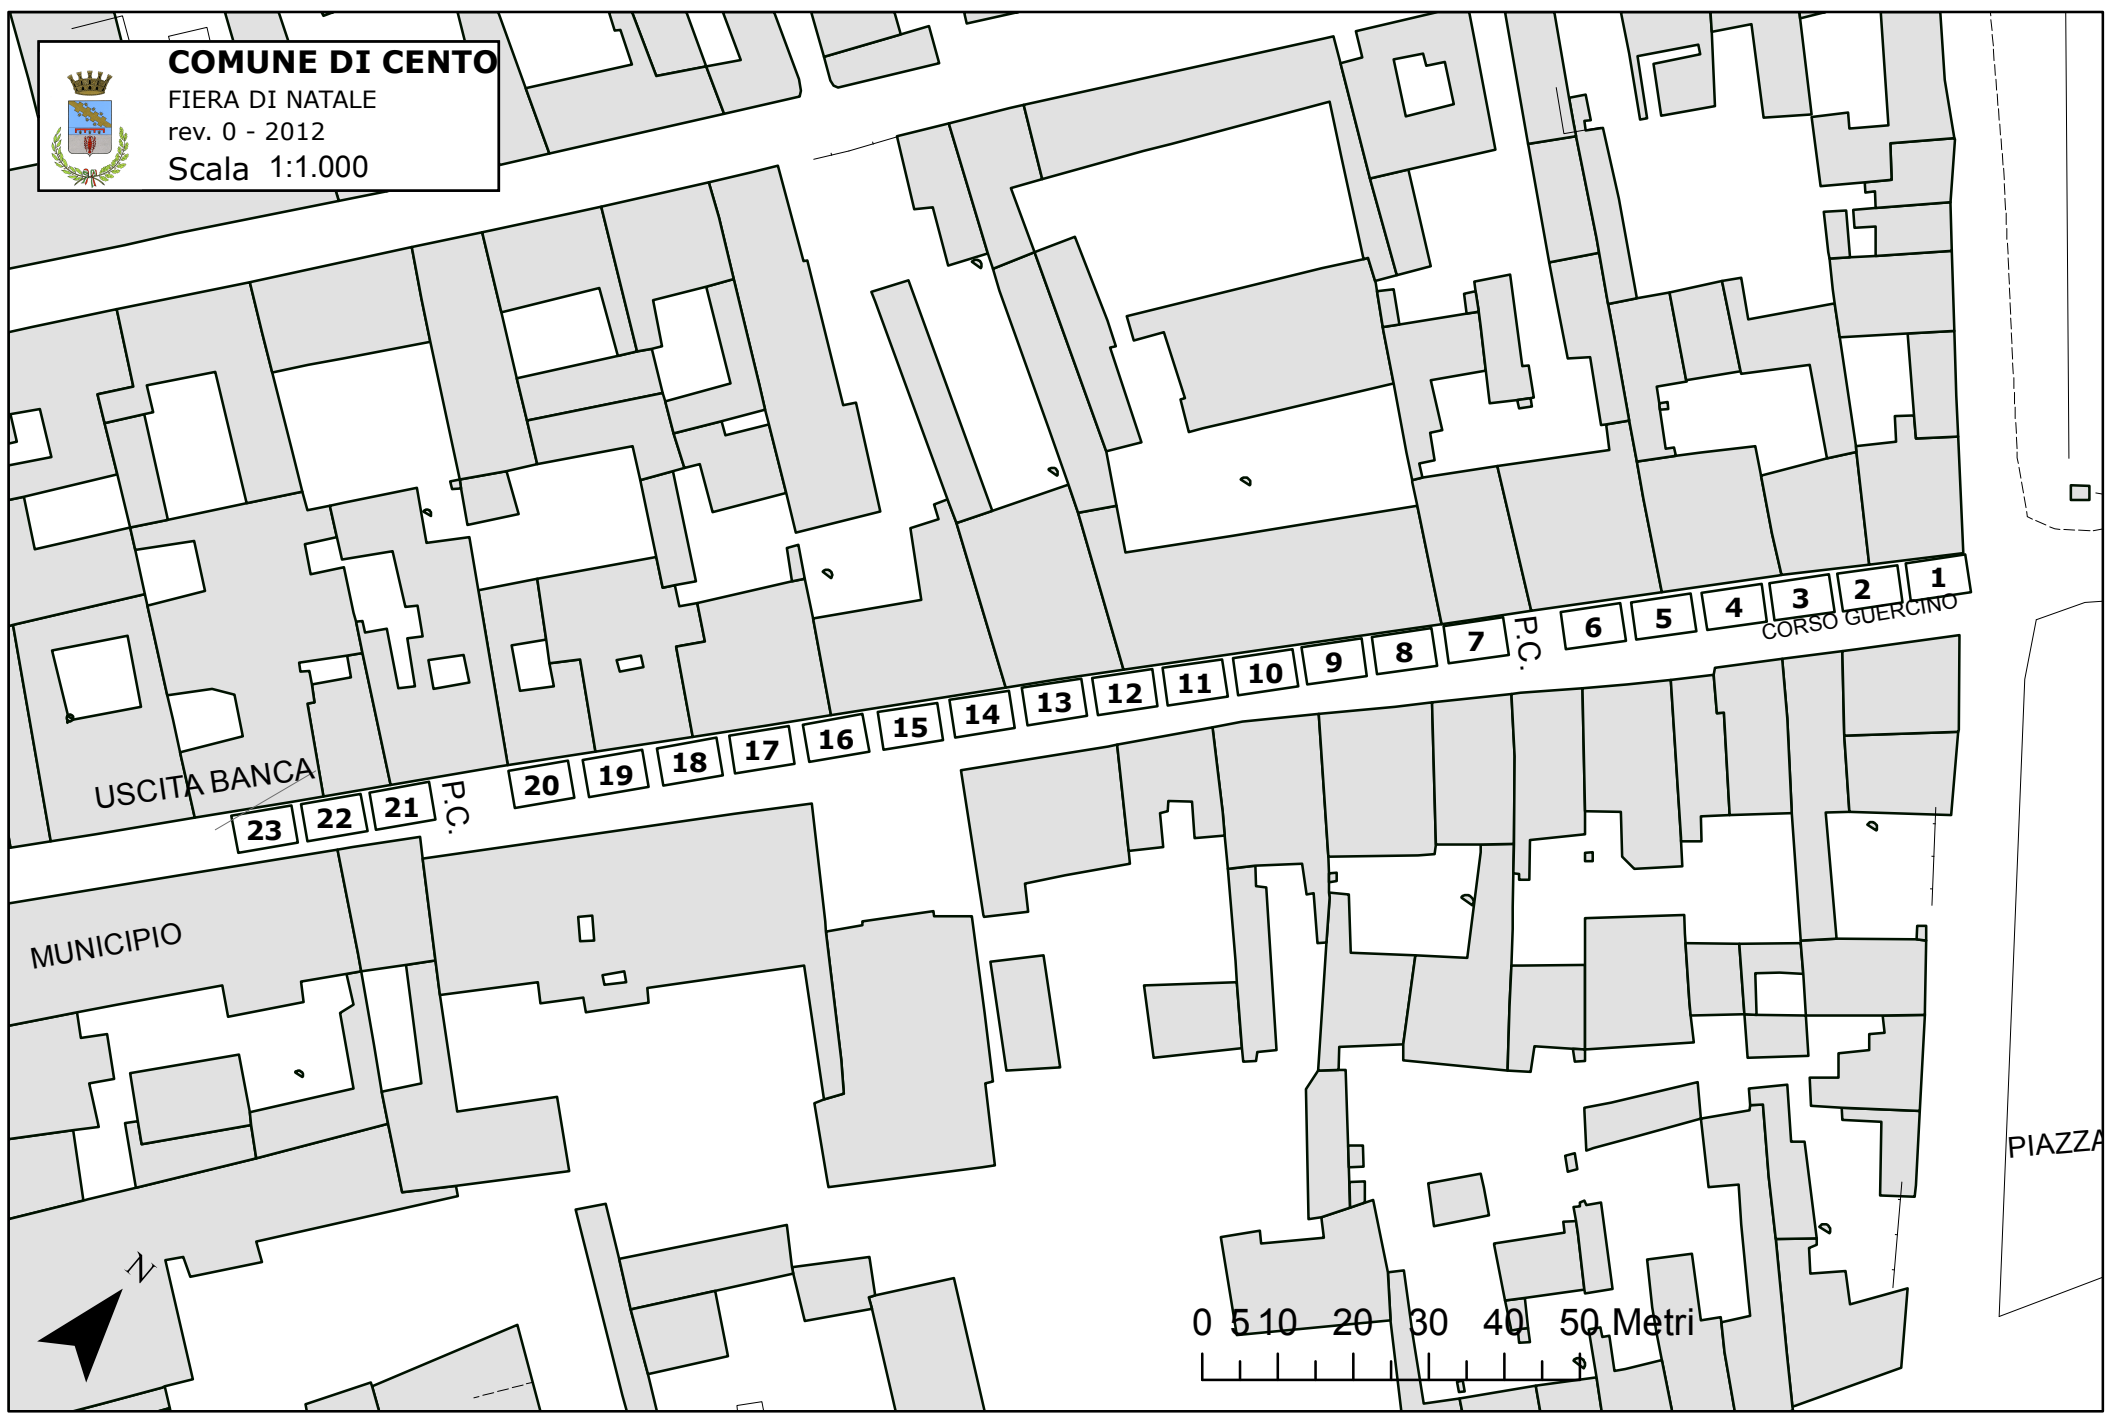

USCITA BANCA

MUNICIPIO

CORSO GUERCINO

PIAZZA

0 5 10 20 30 40 50 Metri